



III/31911 ŽAMBERK - PRŮTAH, UL. DRAHA, REKONSTRUKCE SILNICE, DIO - ÚPLNÁ UZAVÍRKA

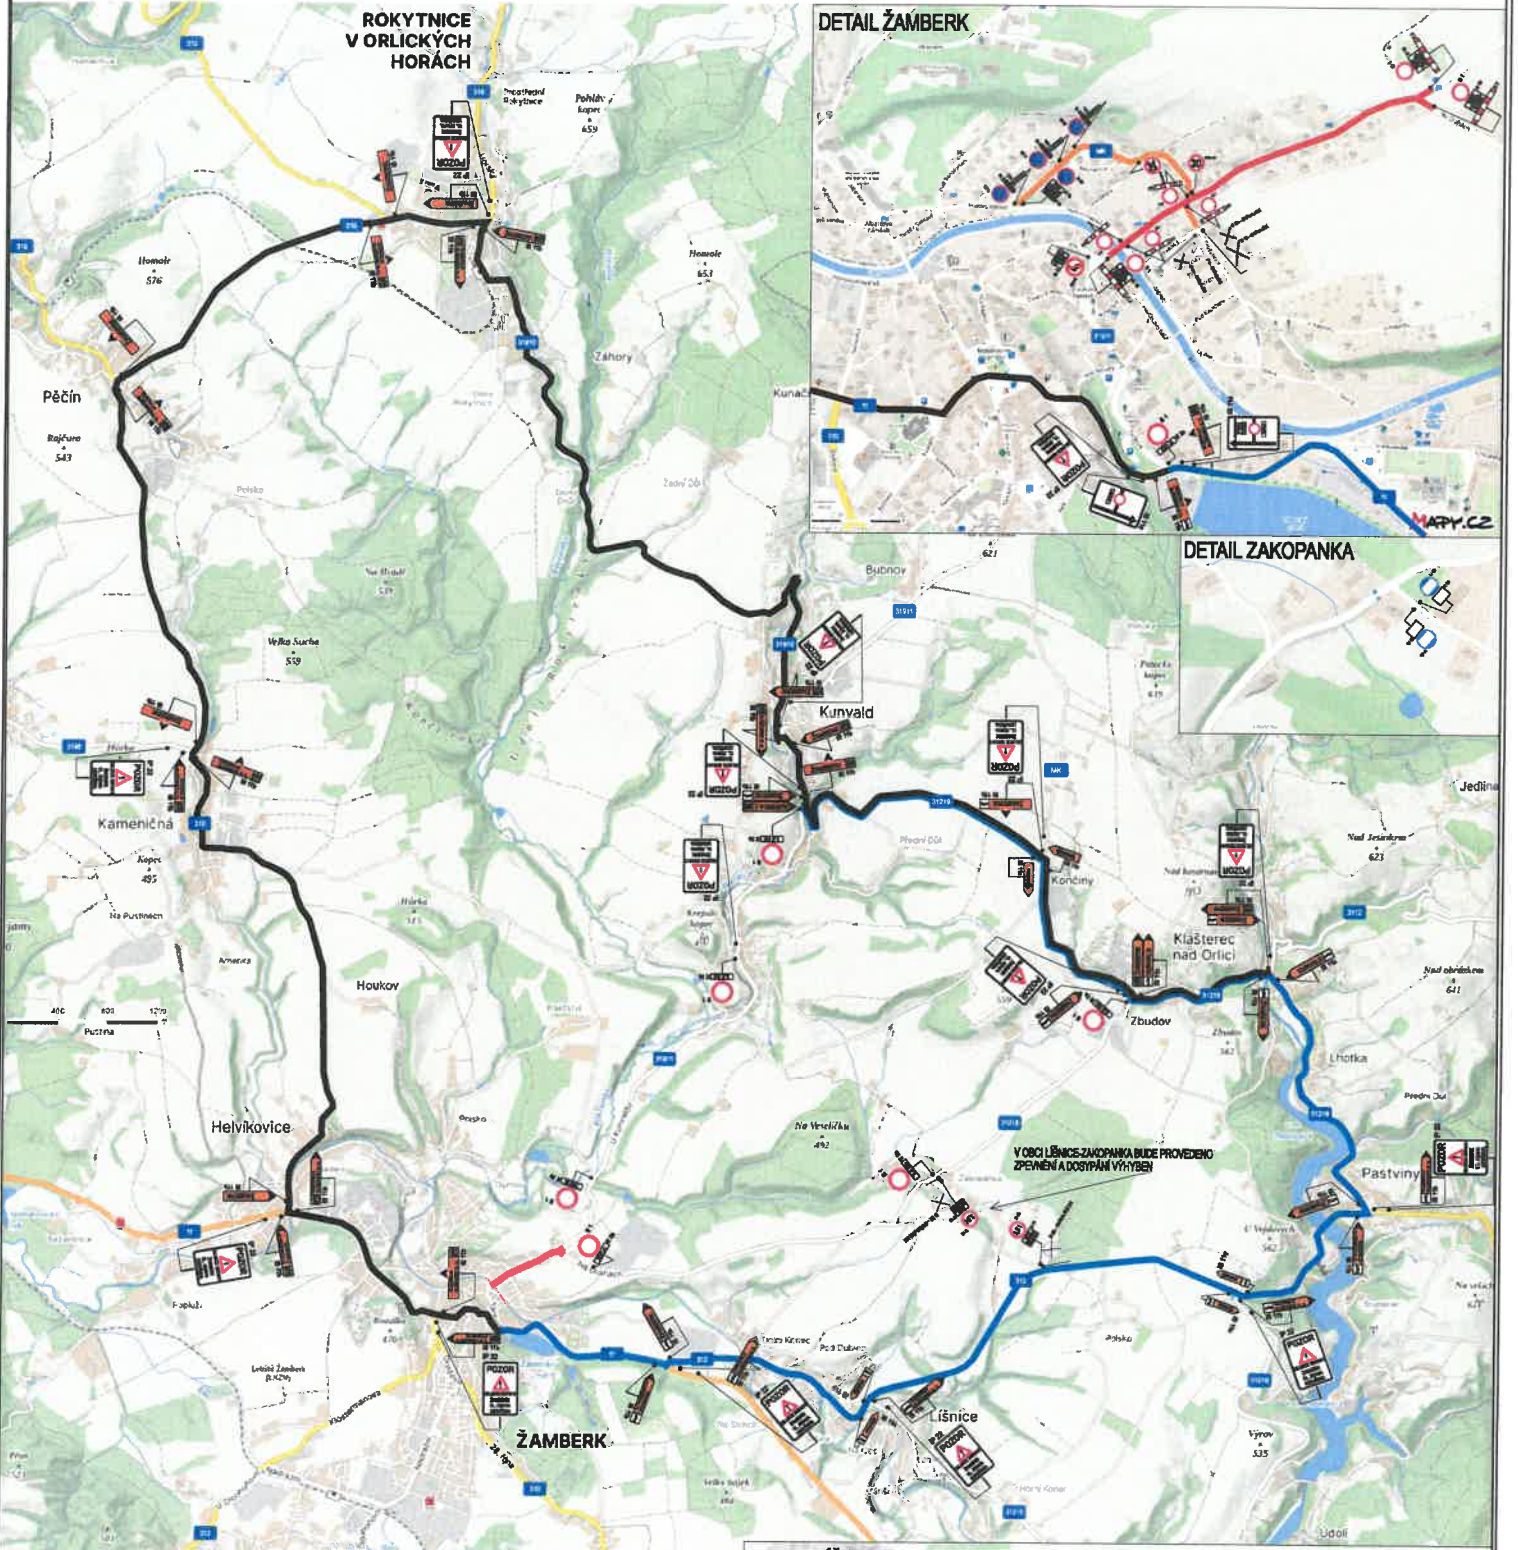

- OBJÍZDNÁ TRASA PRO VOZIDLA DO 3,5 t
- OBJÍZDNÁ TRASA PRO VOZIDLA NAD 10 m
- PŘÍSTUP PRO REZIDENTY K NEMOVITOSTEM
- UZAVŘENÝ ÚSEK

DETAIL DZ

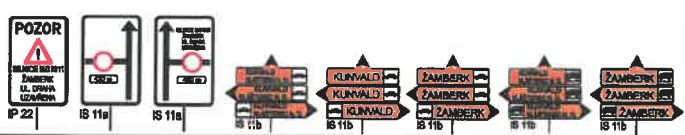

Mgr. Ondřej Borovička
 POLICIE ČESKÉ REPUBLIKY
 Důvod podepsání:
 Čas podepsání: 27.05.2024 12:10:36