



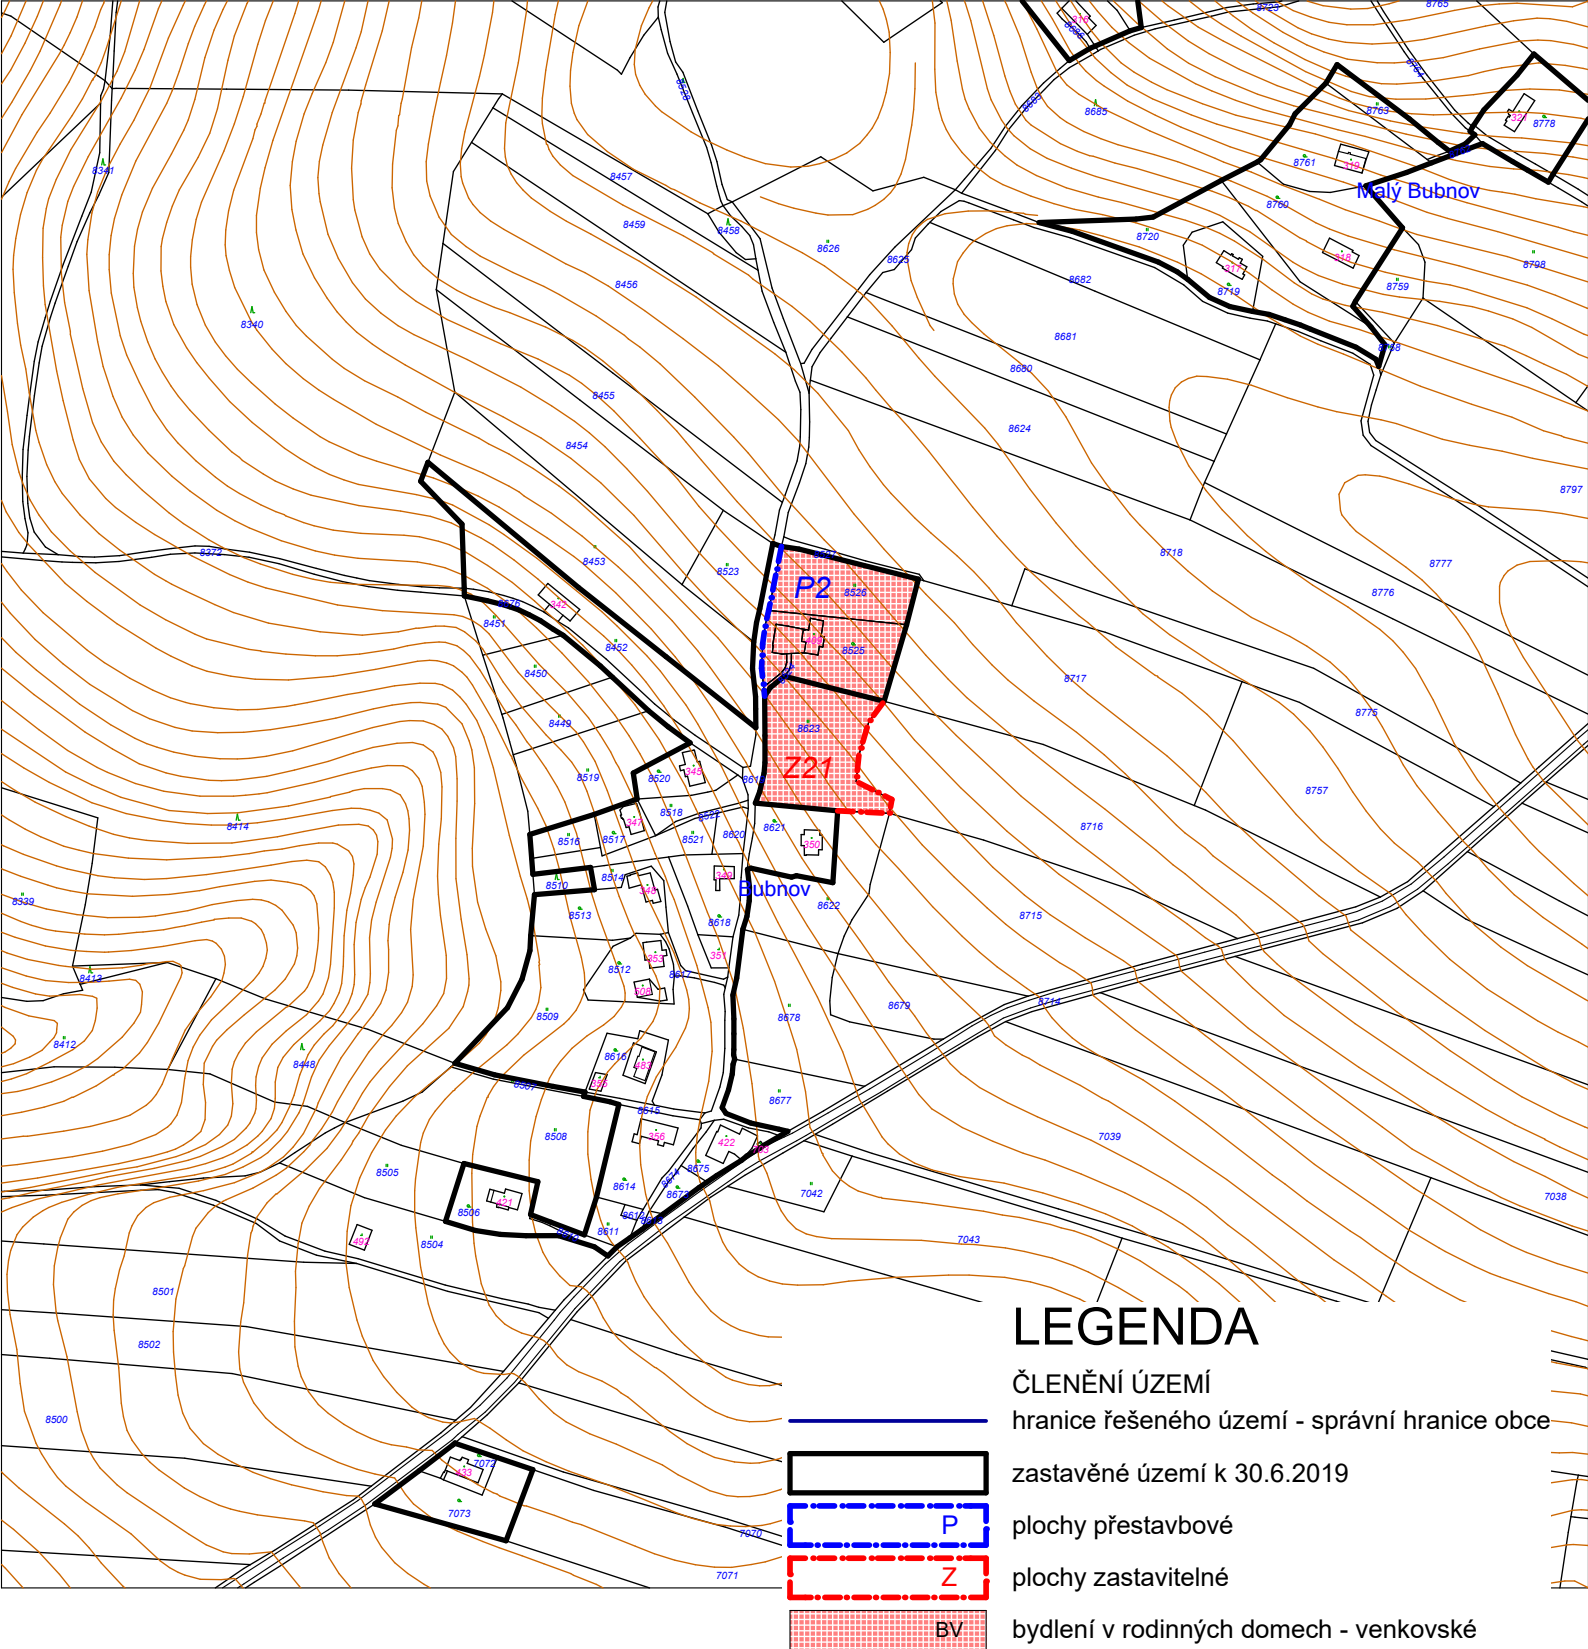

**tipos**  
PROJEKTOVÁ KANCELÁŘ

Husova 888  
562 01, Ústí nad Orlicí  
tel./fax: 465 523 086  
www.tiposuo.cz  
tiposuo@seznam.cz

zpracováno  
na softwaru  
**ArchiCAD 16**

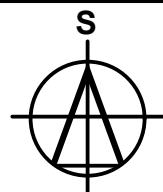

Autorizovaný projektant:  
**Ing. arch. Petr Kulda**

Kreslil:  
**Tomáš Žďárský**

Datum:  
**květen 2021**

Objednatel:  
**Městys Kunvald**

Měřítko:  
**1:5000**

Číslo paré:

Projekt - název - místo:

Stupeň:

**ZMĚNA č.2 ÚP KUNVALD**

Číslo výkresu:

List:

Název výkresu:  
**Hlavní výkres**

**I.b.**

**1**

